

expediente 0320/0320
 fecha 03/20

**PROYECTO BÁSICO
 VIVIENDA UNIFAMILIAR AISLADA Y PISCINA**

emplazamiento: PARCELA 10.4, SECTOR URP NG-6 SAN FRANCISCO

plano: TOPOGRÁFICO ACTUAL Y SERVICIOS

promotor: SUCOSTA INVERSIONES S.L.

arquitecto: Juan Carlos Tortosa Aguilera



municipio: Marbella(Málaga)

escala: 1/150

02

P. BÁSICO		
Revisión	Fecha	Descripción

El presente documento es copia de un original del que se ha extraído esta información. El autor no se responsabiliza de la veracidad de los datos ni de la precisión de los cálculos realizados en este documento. El usuario de este documento se responsabiliza de su uso y de su conservación. No se permite la explotación económica ni la transformación de esta obra. Queda permitida la impresión en su totalidad.

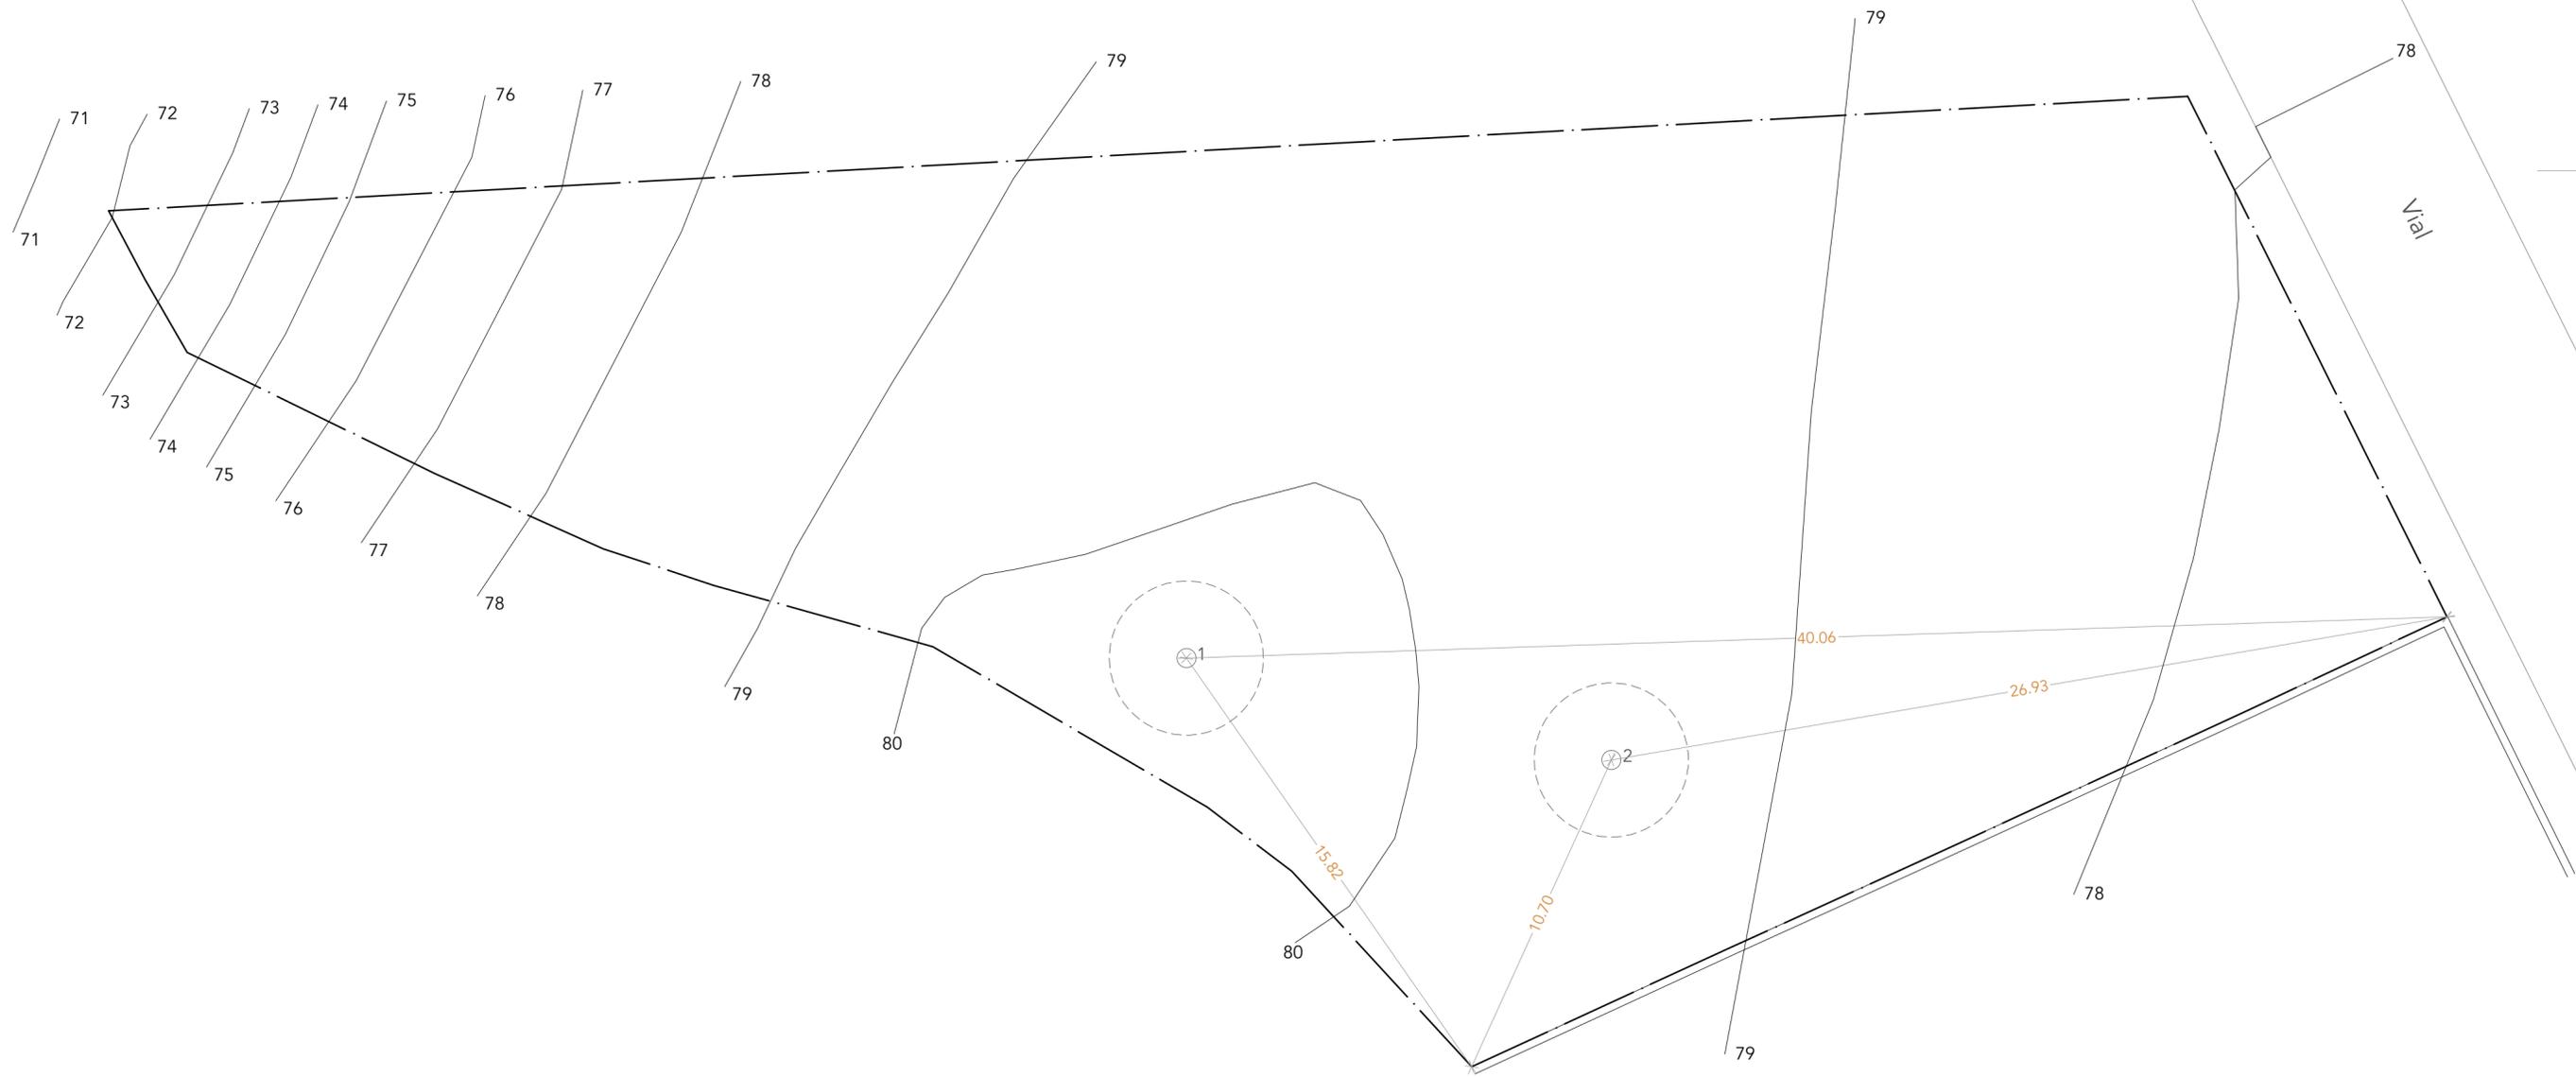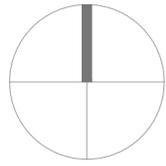

ARBOLADO EXISTENTE

N°	Especie	Ø Tronco (m)	Ø Copa (m)	Altura(m)
1	Mimosa	0.25	5.00	6.00
2	Mimosa	0.25	5.00	6.00



expediente 0320/0320 fecha 03/20

PROYECTO BÁSICO
VIVIENDA UNIFAMILIAR AISLADA Y PISCINA

emplazamiento PARCELA 10.4, SECTOR URP NG-6 SAN FRANCISCO

plano ARBOLADO EXISTENTE

promotor SUCOSTA INVERSIONES S.L.

arquitecto Juan Carlos Tortosa Aguilera

municipio Marbella(Málaga)

escala 1/150

03

P. BÁSICO		
Revisión	Fecha	Descripción

El presente documento es copia de un original del que es el único válido. Si se requiere una copia de este documento, se debe solicitar directamente al autor. Se prohíbe la reproducción total o parcial de este documento sin el consentimiento escrito del autor. Reservados todos los derechos. No se permite la explotación económica ni la transformación de esta obra. Queda permitida la impresión en su totalidad.

LEYENDA PTOS. CONEXION



- (P) POZO ACOMETIDA PLUVIALES.
Entrada -1.30/Salida -1.38
- (S) POZO ACOMETIDA FECALES
Entrada -1.15/ Salida -1.20
- (E) ACOMETIDA ELECTRICIDAD
- (A) ACOMETIDA ABASTECIMIENTO
- (T) ACOMETIDA TELECOMUNICACIONES

LEYENDA


- TERRENO NATURAL
- INICIO TALUD
- FINAL TALUD
- COTA MODIFICADA

LEYENDA REDES


- ABASTECIMIENTO
- FECALES
- PLUVIALES
- ELECTRICIDAD
- TELEFONIA

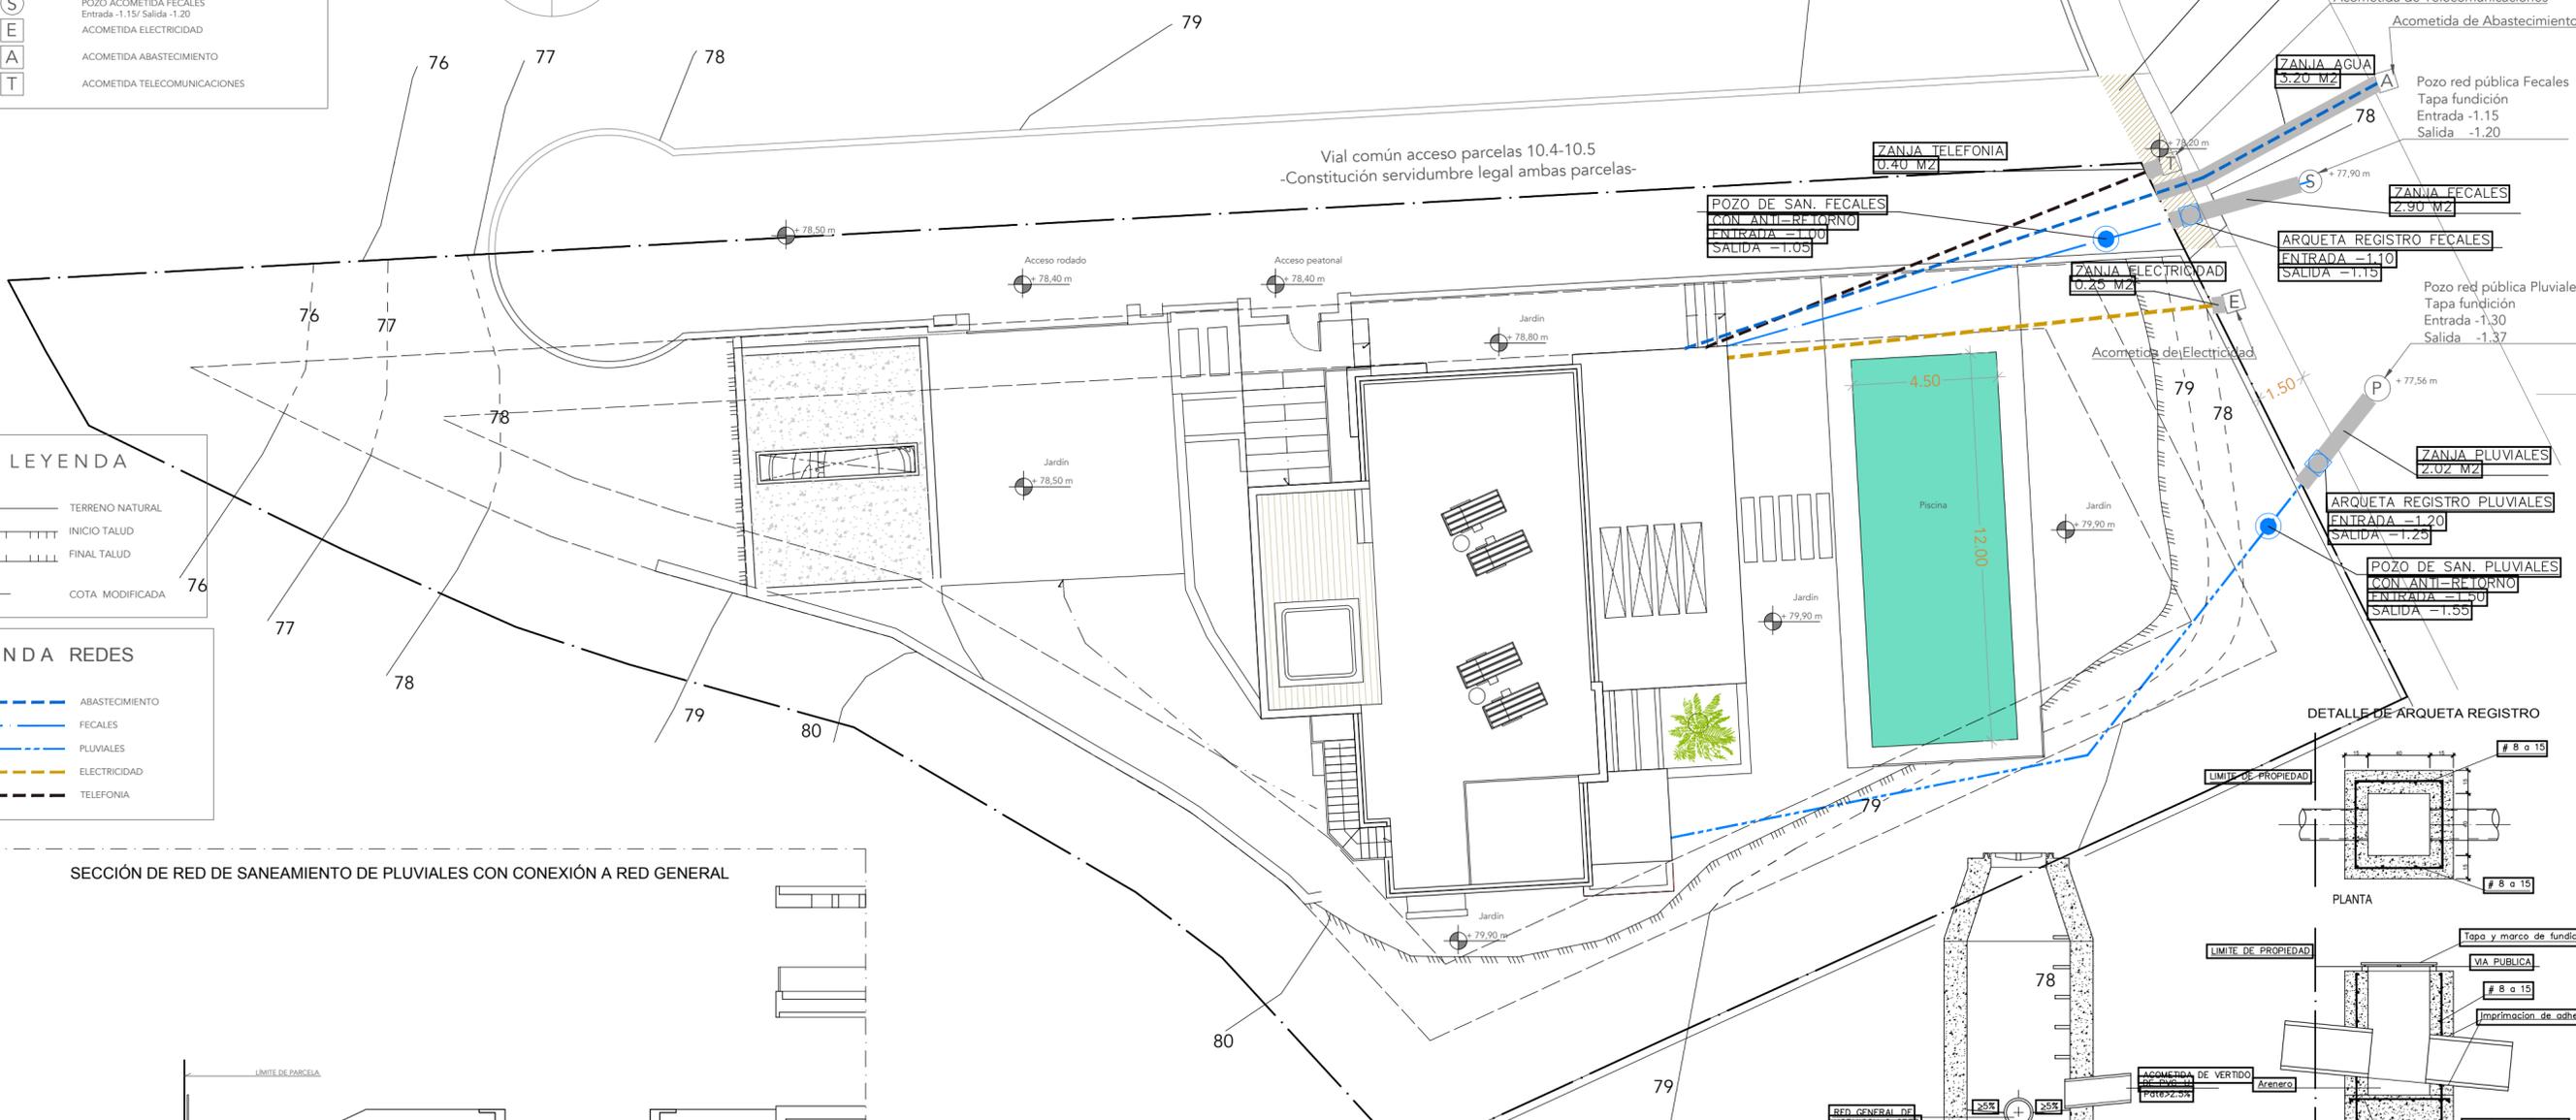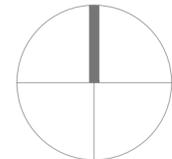



SECCIÓN DE RED DE SANEAMIENTO DE PLUVIALES CON CONEXIÓN A RED GENERAL

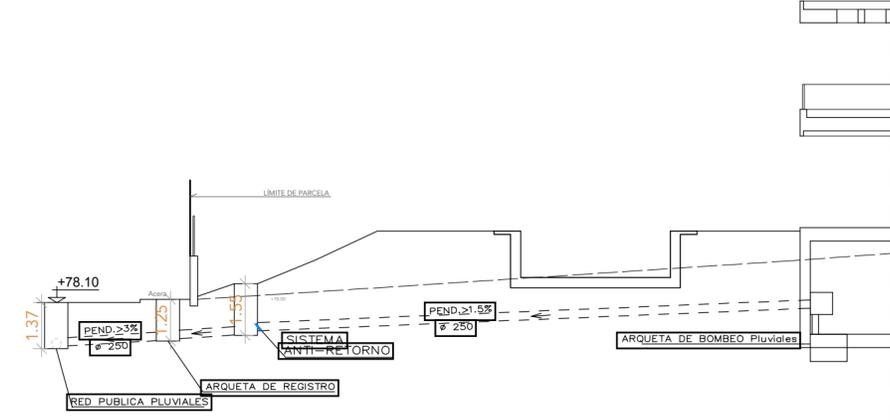



SECCIÓN DE RED DE SANEAMIENTO DE FECALES CON CONEXIÓN A RED GENERAL

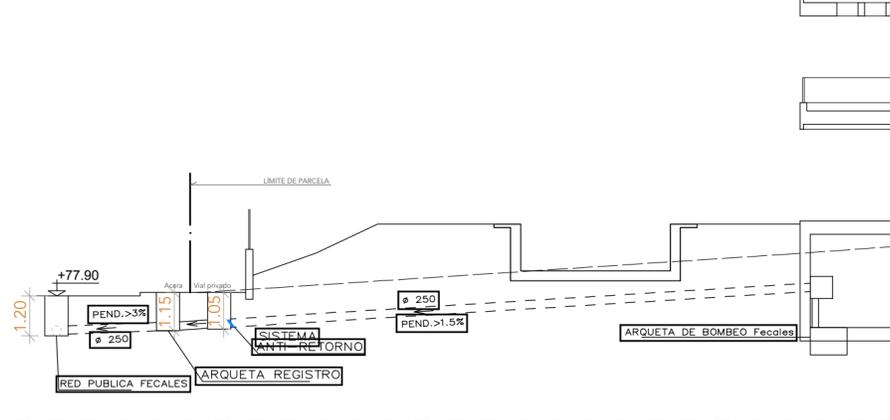

DETALLES ACERADO ACCESO VEHICULOS

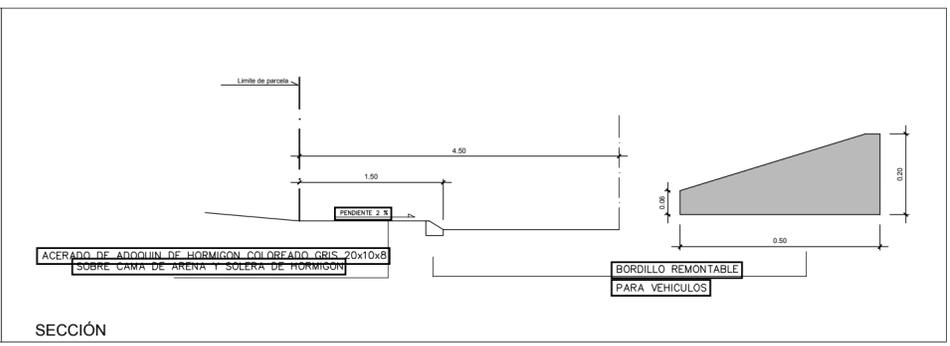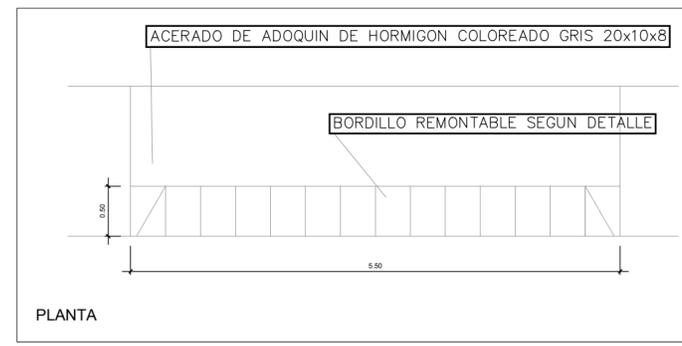

DETALLE DE ARQUETA REGISTRO

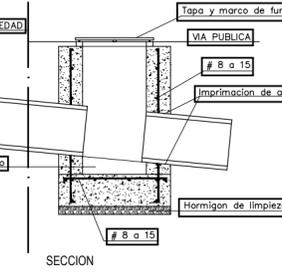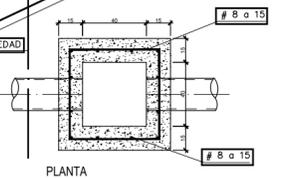

DETALLE DE ACOMETIDA DE PVC-U



PROYECTO BÁSICO
VIVIENDA UNIFAMILIAR AISLADA Y PISCINA
 emplazamiento: PARCELA 10.4, SECTOR URP NG-6 SAN FRANCISCO
 plano: URBANIZACIÓN Y SERVICIOS URBANOS
 promotor: SUCOSTA INVERSIONES S.L.
 arquitecto: Juan Carlos Tortosa Aguilera

municipio: Marbella(Málaga)
 escala: 1/150
 nº: 08

P. BÁSICO	
Revisión	Fecha Descripción

expediente: 0320/0320 fecha: 03/20



expediente 0320/0320
fecha 03/20

**PROYECTO BÁSICO
VIVIENDA UNIFAMILIAR AISLADA Y PISCINA**


emplazamiento PARCELA 10.4, SECTOR URP NG-6 SAN FRANCISCO
plano ALZADO POSTERIOR
promotor SUCOSTA INVERSIONES S.L.
arquitecto Juan Carlos Tortosa Aguilera

municipio Marbella (Málaga)

escala 1/50

14

P. BÁSICO	
autor	Tortosa
cliente	SUCOSTA INVERSIONES S.L.
proyecto	VIVIENDA UNIFAMILIAR AISLADA Y PISCINA
ubicación	PARCELA 10.4, SECTOR URP NG-6 SAN FRANCISCO
fecha	03/20
estado	PROYECTO BÁSICO
escala	1/50
autor	Juan Carlos Tortosa Aguilera
proyecto	VIVIENDA UNIFAMILIAR AISLADA Y PISCINA
ubicación	PARCELA 10.4, SECTOR URP NG-6 SAN FRANCISCO
fecha	03/20
estado	PROYECTO BÁSICO

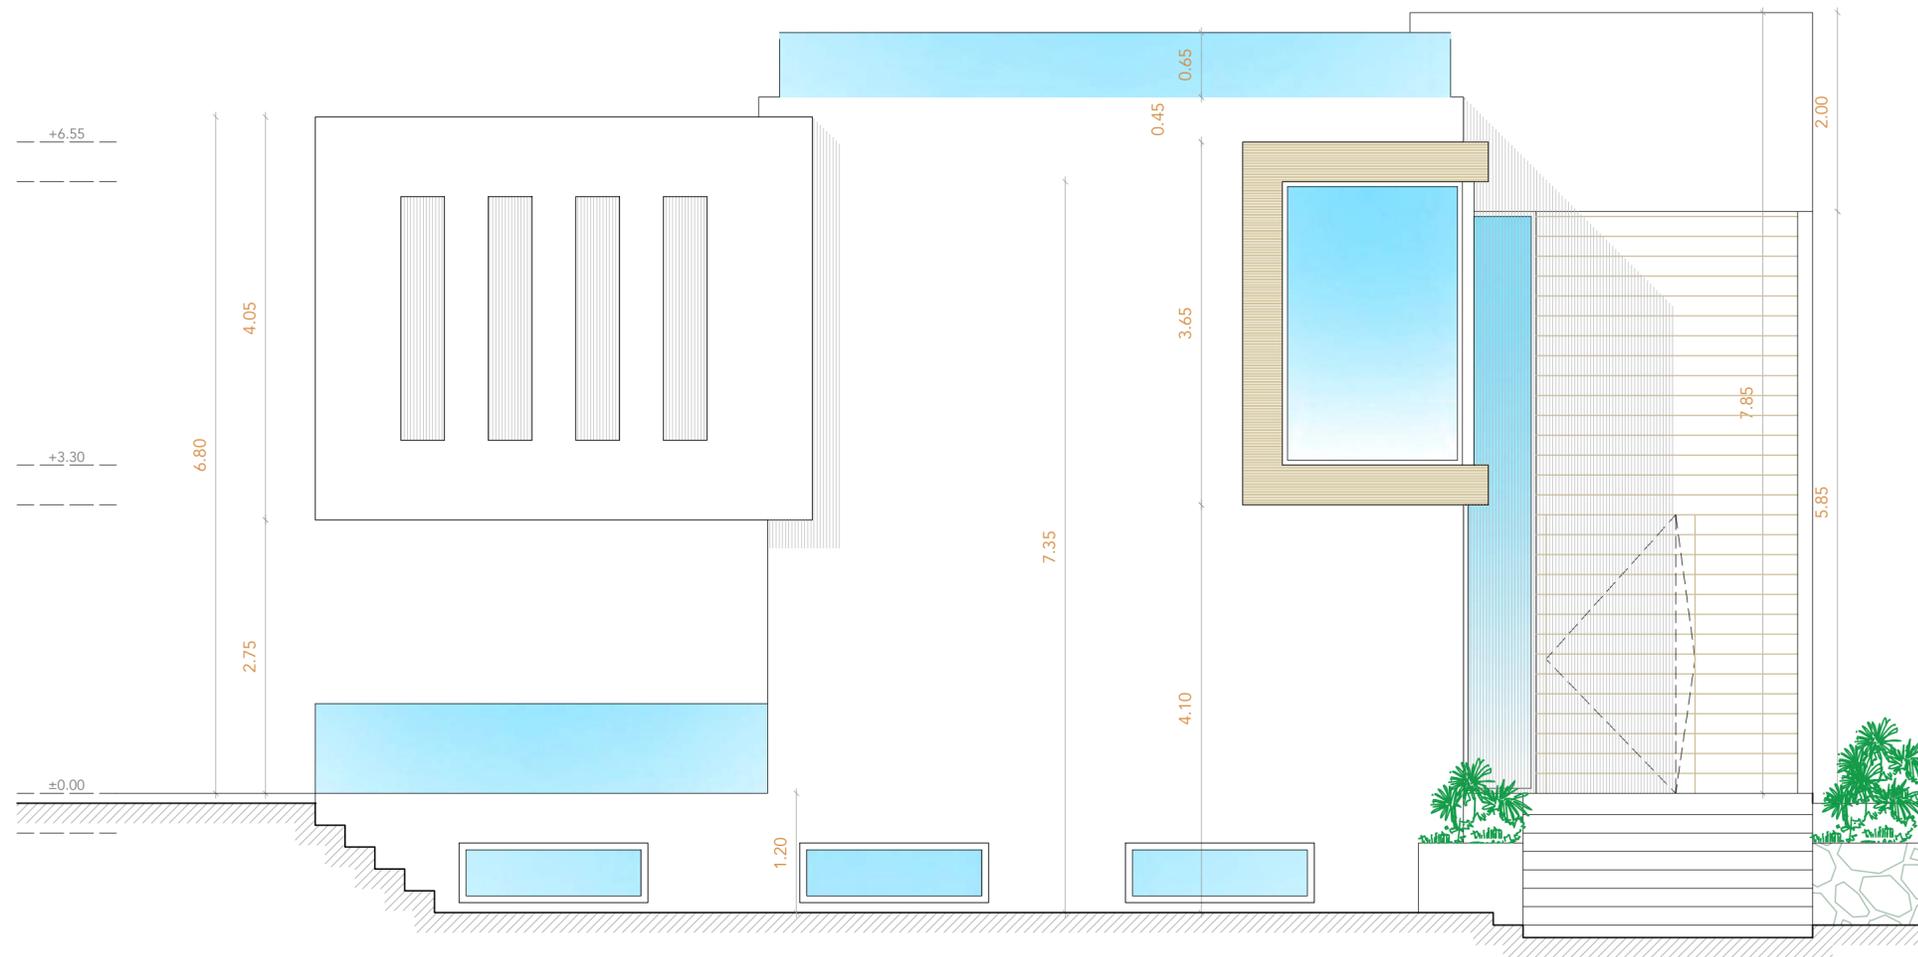

expediente 0320/0320
 fecha 03/20

PROYECTO BÁSICO
VIVIENDA UNIFAMILIAR AISLADA Y PISCINA

emplazamiento PARCELA 104, SECTOR URP NG-6 SAN FRANCISCO

plano ALZADO LATERAL IZQUIERDO

promotor SUCOSTA INVERSIONES S.L.

arquitecto Juan Carlos Tortosa Aguilera

municipio Marbella (Málaga)

escala 1/50

15

P. BÁSICO		
autor	Tortosa	arquitecto
colaborador		
fecha		descripción
versión		
contenidos otros planos		
proyecto	arquitecto Juan C. Tortosa	
plano	plano	E. U.P. A2
información adicional		
<small>El presente documento es copia de un original del que es parte el expediente D. Juan Carlos Tortosa Aguilera, se prohíbe total o parcialmente su reproducción o cualquier otro uso no autorizado sin el consentimiento escrito de la firma de la que es titular. Toda infracción será sancionada de acuerdo con la legislación vigente.</small>		

